


Ситуационная схема

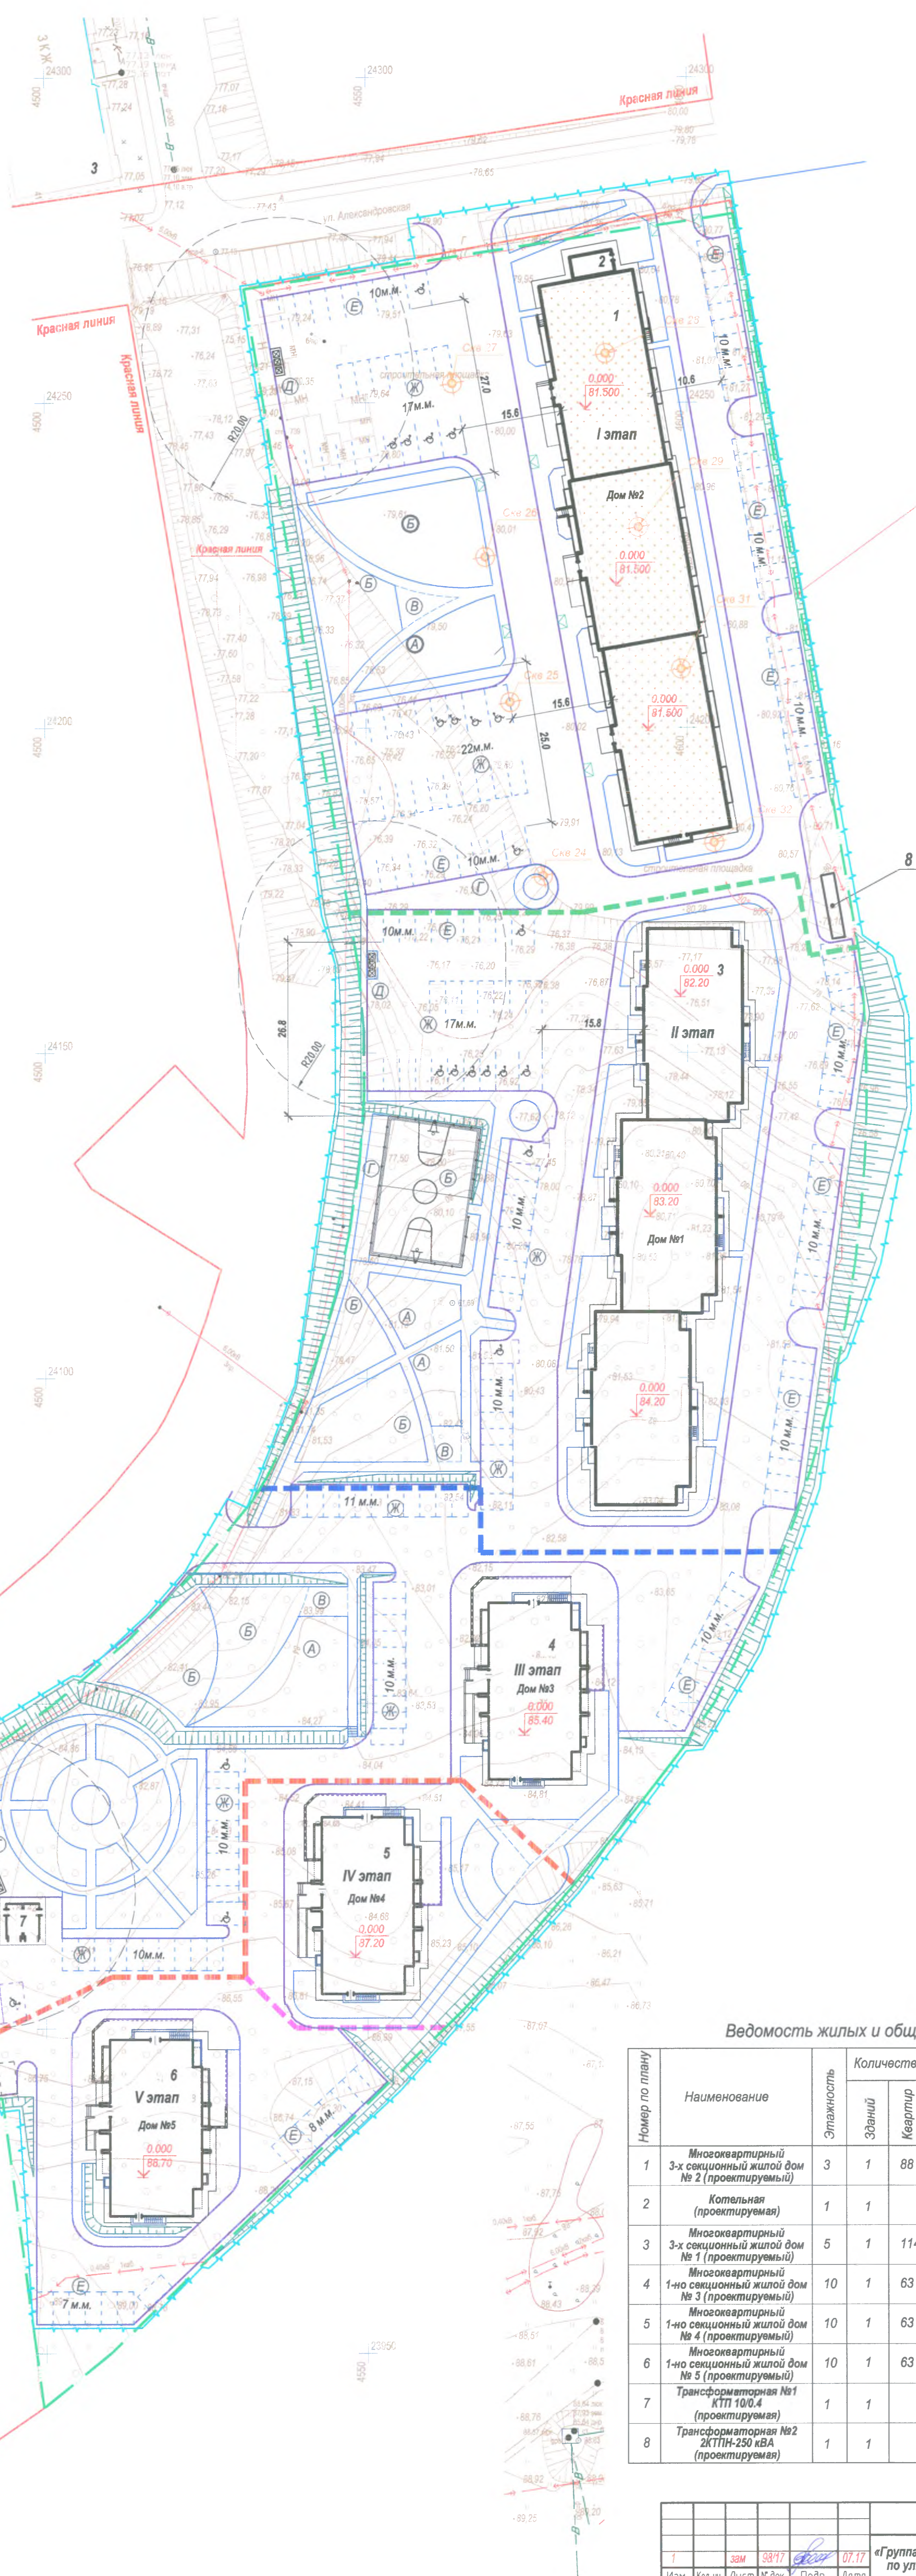

Экспликация площадок

Номер по плану	Наименование	Количество шт.
А	Площадки для игр детей дошкольного и младшего школьного возраста	4
Б	Спортивные площадки	7
В	Площадки отдыха взрослого населения	3
Г	Площадки для хозяйственных целей	3
Д	Площадки для мусоросборных контейнеров	3
Е	Автостоянки для жилого дома (постоянного хранения)	18
Ж	Автостоянки для жилого дома (временного хранения)	9

Условные обозначения

- "Красная линия"
- Граница отвода участка
- Границы условного деления участка на этапы
- - - Границы условного деления участка на этапы
- - - Границы условного деления участка на этапы
- Граница благоустройства

Ведомость жилых и общественных зданий и сооружений.

Номер по плану	Наименование	Этажность	Количество Зданий	Количество Квартир	Площадь, м2			Строительный объем, м3		
					Застроены	Общая площадь жилого дома	общественных зданий	Жилого дома	Общественных зданий	Всего
1	Многоквартирный 3-х секционный жилой дом № 2 (проектируемый)	3	1	88	1374.2	3749.44			14707.6	
2	Котельная (проектируемая)	1	1		26.2		18.6			78.2
3	Многоквартирный 3-х секционный жилой дом № 1 (проектируемый)	5	1	114	1308.55	5996.89			22 975.62	
4	Многоквартирный 1-но секционный жилой дом № 3 (проектируемый)	10	1	63	423.19	3472.78	124.45		13644.59	465.25
5	Многоквартирный 1-но секционный жилой дом № 4 (проектируемый)	10	1	63	423.19	3472.78	124.45		13644.59	465.25
6	Многоквартирный 1-но секционный жилой дом № 5 (проектируемый)	10	1	63	416.44	3472.78	124.45		13644.59	465.25
7	Трансформаторная №1 КТП 10/0.4 (проектируемая)	1	1		52.3		26.0			
8	Трансформаторная №2 2КТПН-250 кВА (проектируемая)	1	1		20.0					

17003-00 - ПЗУ					
Изм.	Кол.чк.	Лист	№ док.	Подп.	Дата
					07.17
Разработал	Юдина				07.17
Проверил	Гайфулина				07.17
Гл. арх. отд.	Гайфулина				07.17
Н.контр.	Юдина				07.17
ГИП	Тюменцева				07.17

«Группа жилых домов со встроенно-пристроенными помещениями по ул. Трехгорная в г. Хабаровске («Жилой комплекс «Зодиак»)»

Станд. Лист Листов

П 1

Проектный отдел Фирма "УП №723" ФГУП "УСС «Дальстрой» п/и "Системы России"

Генеральный план. М 1:500